DAVERHOF – KERK AVEZAATH

Koperscontracttekening | blok 5 | bouwnr. 12

21 december 2021

Aan deze artist impression kunnen geen rechten worden ontleend.

Daverhof - Kerk Avezaath

Renvooi

- isolatiemateriaal
- kalkzandsteen
- baksteen metselwerk
- gipswand standaard
- tegelwerkvloer
- verdiepingsvloer
- begane grondvloer

Electra

- beldrukker
- schel
- th — kamerthermostaat
- aansluitpunt loos
- mv — bediening mechanische ventilatie
- dubbele wandcontactdoos geaard
- enkele wandcontactdoos geaard
- wm — wandcontactdoos wasmachine
- lwp — wandcontactdoos luchtwarmtepomp
- wtw — wandcontactdoos wtw-unit
- vv — wandcontactdoos vloerverwarming
- enkelpolige schakelaar
- wisselschakelaar
- serieschakelaar
- plafondlichtpunt
- wandlichtpunt
- S — wandarmatuur met schermerschakeling
- RM — rookmelder
- hwa — hemelwaterafvoer

Plattegrond

- convector
- WM — opstelplaats wasmachine
- lwp — opstelplaats warmtepomp
- opstelplaats wtw
- fontein
- wastafel
- vrijhangend toilet met inbouwreservoir
- e — electrische radiator
- douchehoek
- leidingschachten
- meterkast
- vv — verdeler vloerverwarming
- pv — omvormer zonnepanelen
- vloerverwarming

Kozijnen

- metalen binnenkozijn
- houten buitenkozijn
- houten buitenkozijn
- loopdeur — houten buitenkozijn

Gevel

- naar binnen draaiende delen, draai/kiep, vast glas
- naar binnen draaiende delen, draai/kiep, vast glas
- naar binnen draaiende (voor) deur
- loopdeur — naar buiten draaiende deuren, vastglas
- uitstap dakraam
- tuimeldakraam

blok 5 _ bouwnummer 12 renvooi

21-12-2021

Daverhof - Kerk Avezaath

renvooi:

- Bladhoudende beukenhaag, Ca. 600mm
- Bladhoudende beukenhaag, Ca. 1800mm
- Hederahaag op hekwerk, 1800mm
- Bladhoudende beukenhaag inclusief hekwerk, 1800mm
- keerwand
- bergingsdaken voorzien van sedum dak

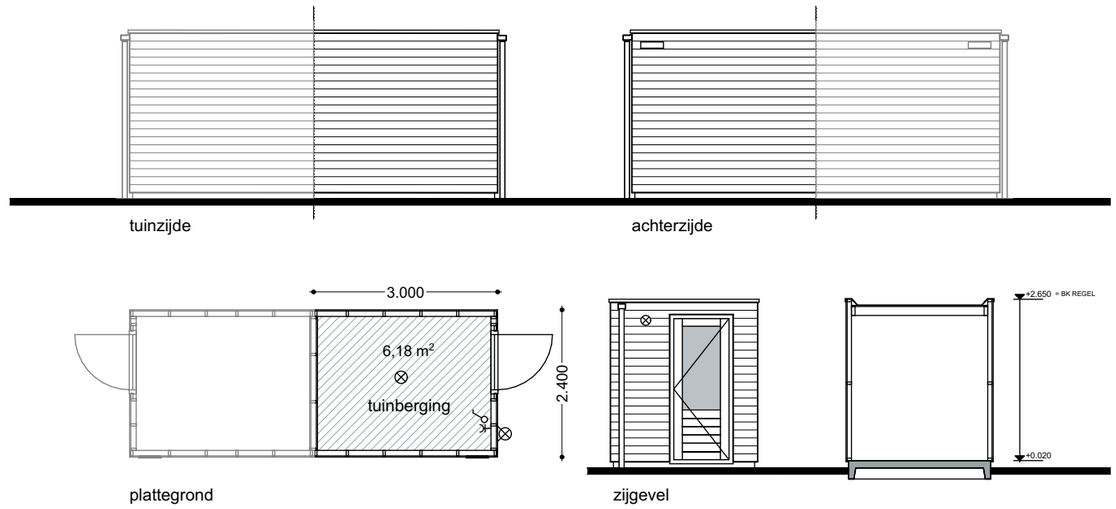

schaal 1:100

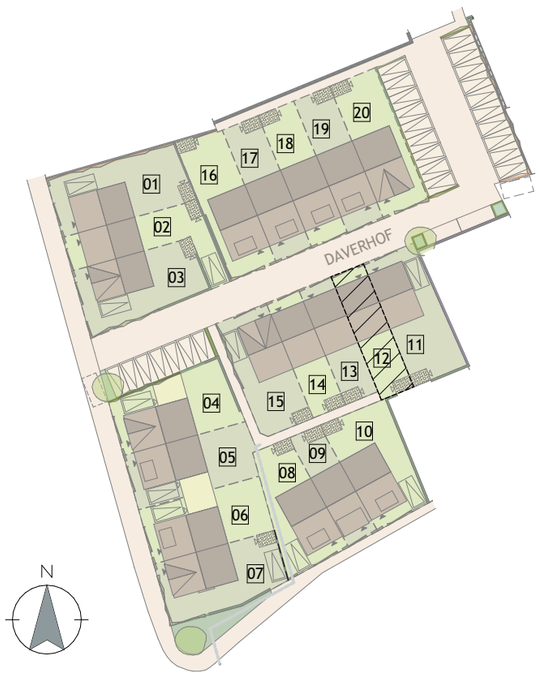

schaal 1:1000

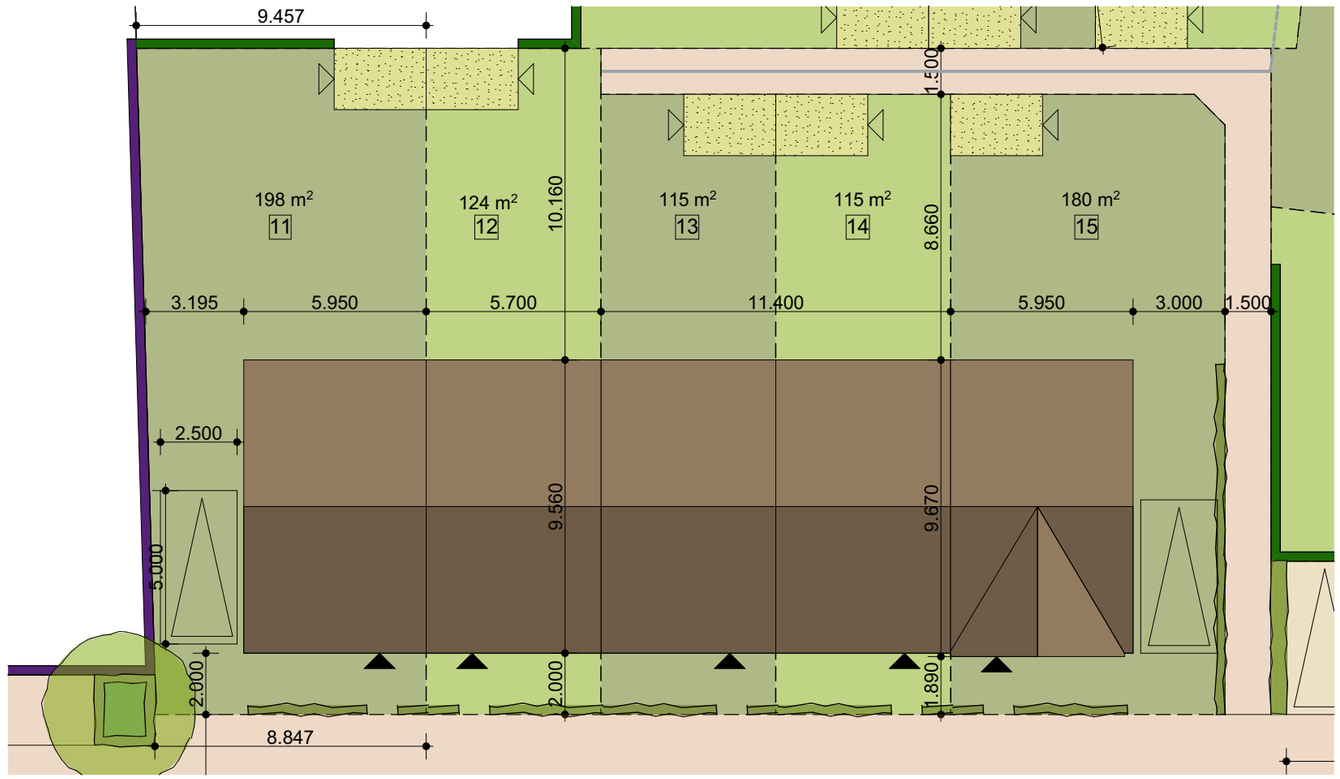

schaal 1:200

aan de openbare ruimte kunnen geen rechten worden ontleend

blok 5 _ bouwnummer 12 tuin + berging

datum 21-12-2021

Daverhof - Kerk Avezaath

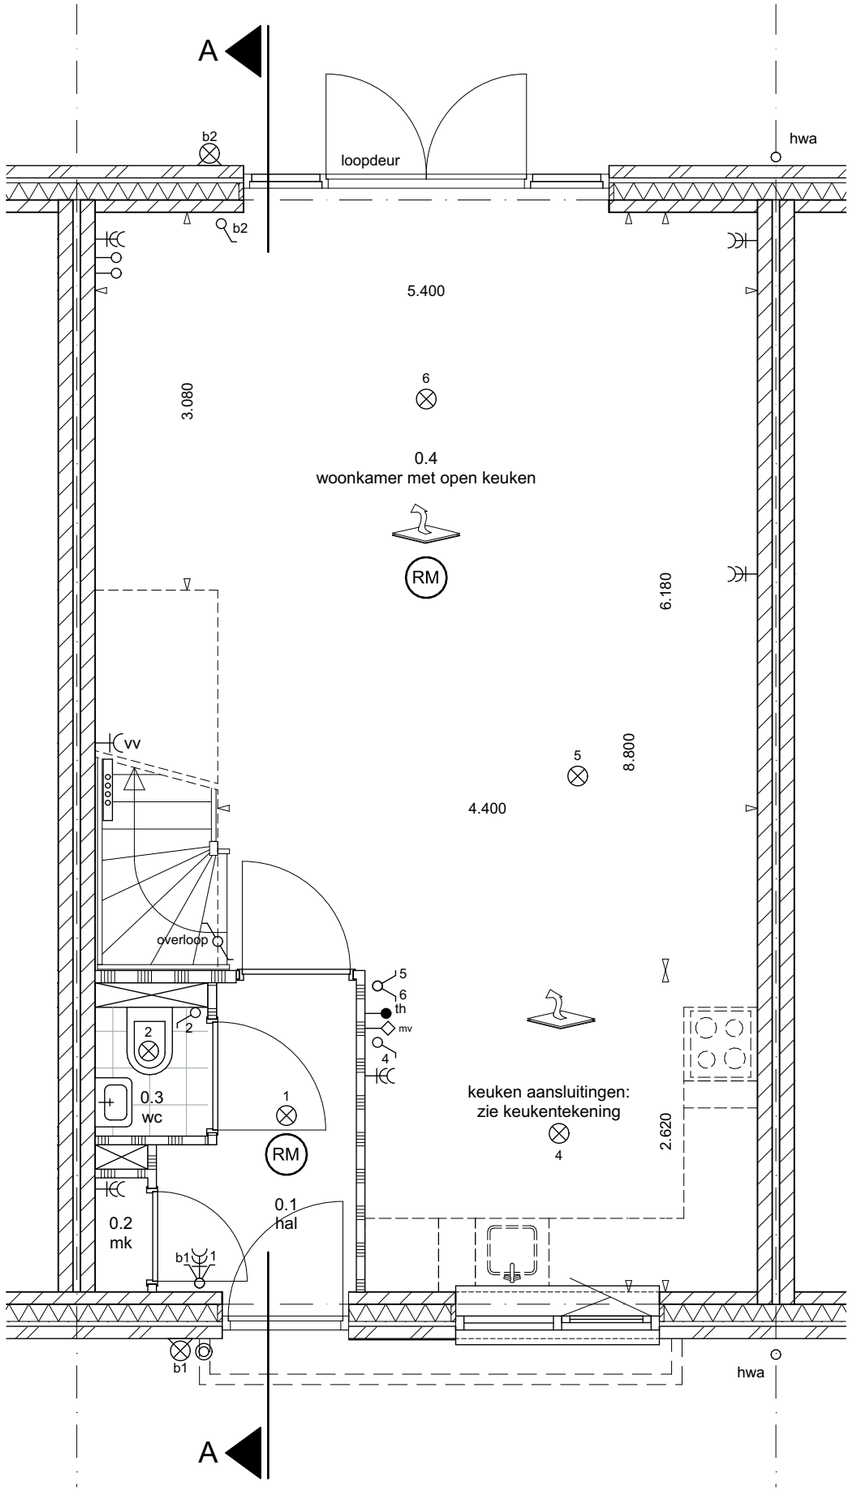

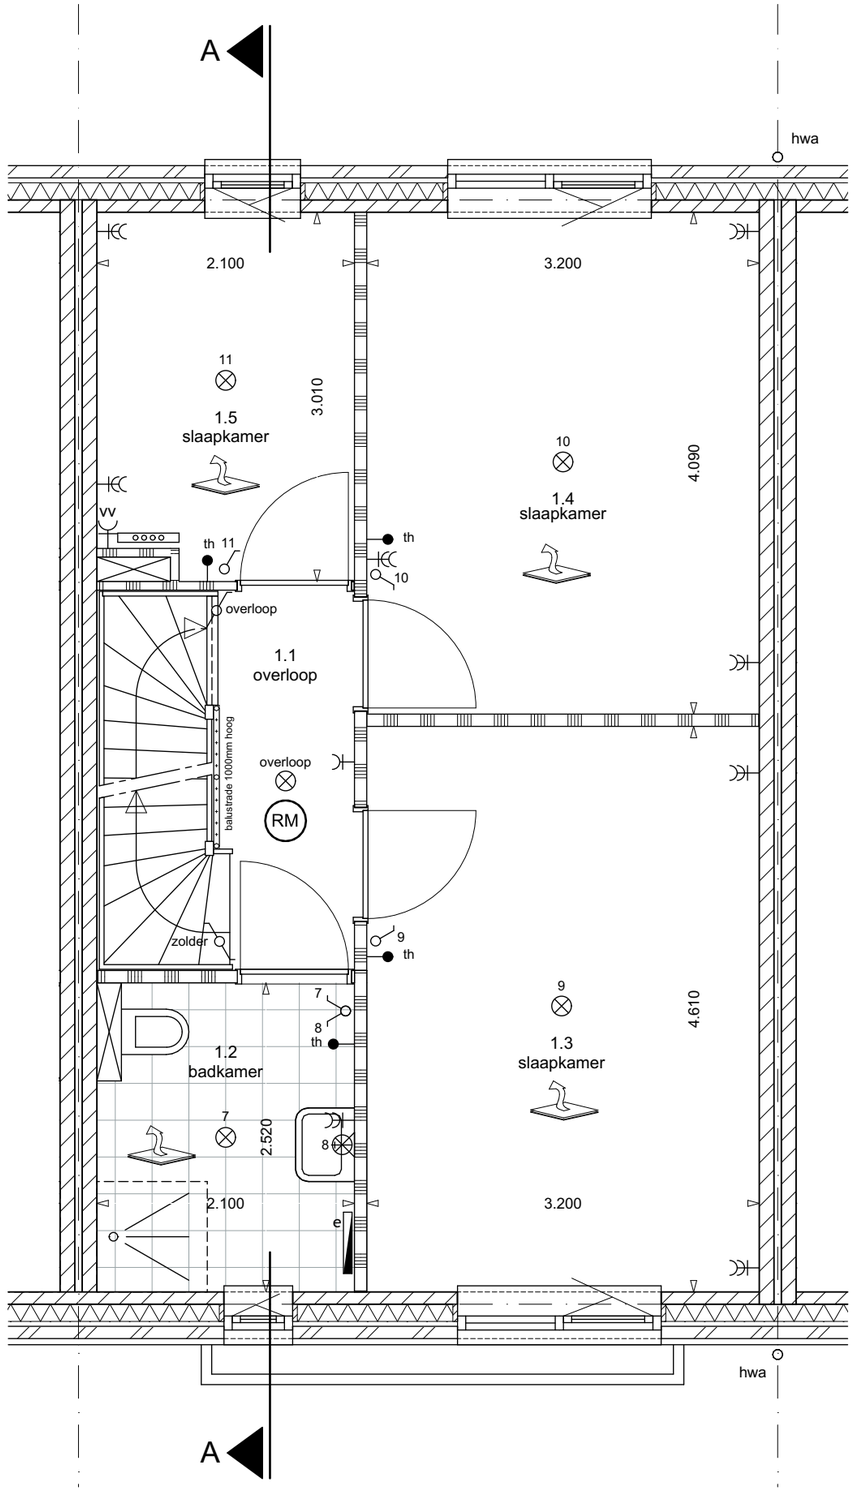

blok 5 _ bouwnummer 12 begane grond + 1e verdieping

datum 21-12-2021

Daverhof - Kerk Avezaath

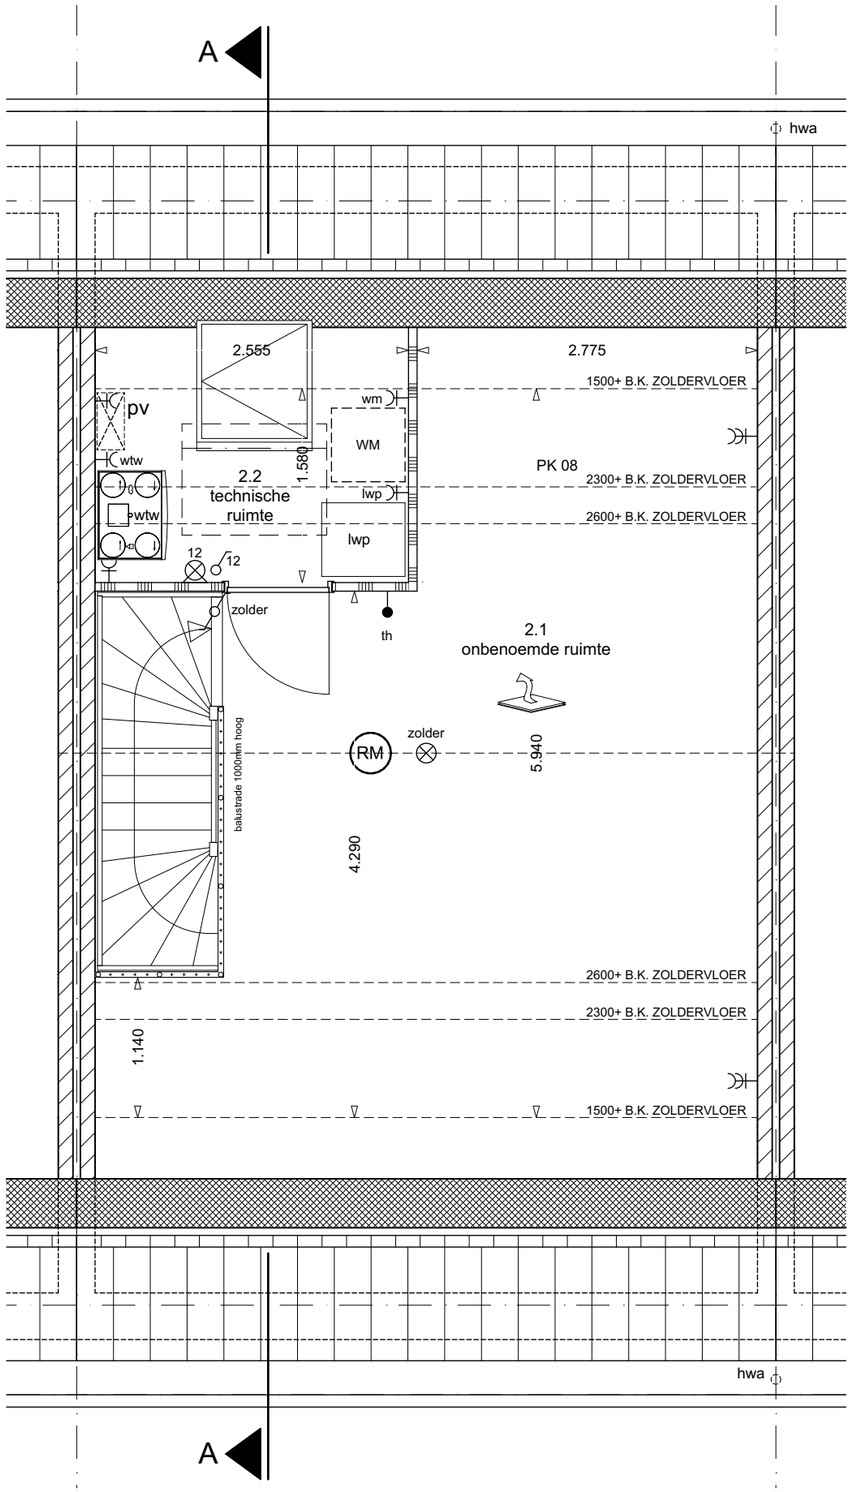

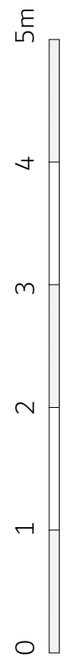

blok 5 _ bouwnummer 12 2e verdieping

datum 21-12-2021

Daverhof - Kerk Avezaath

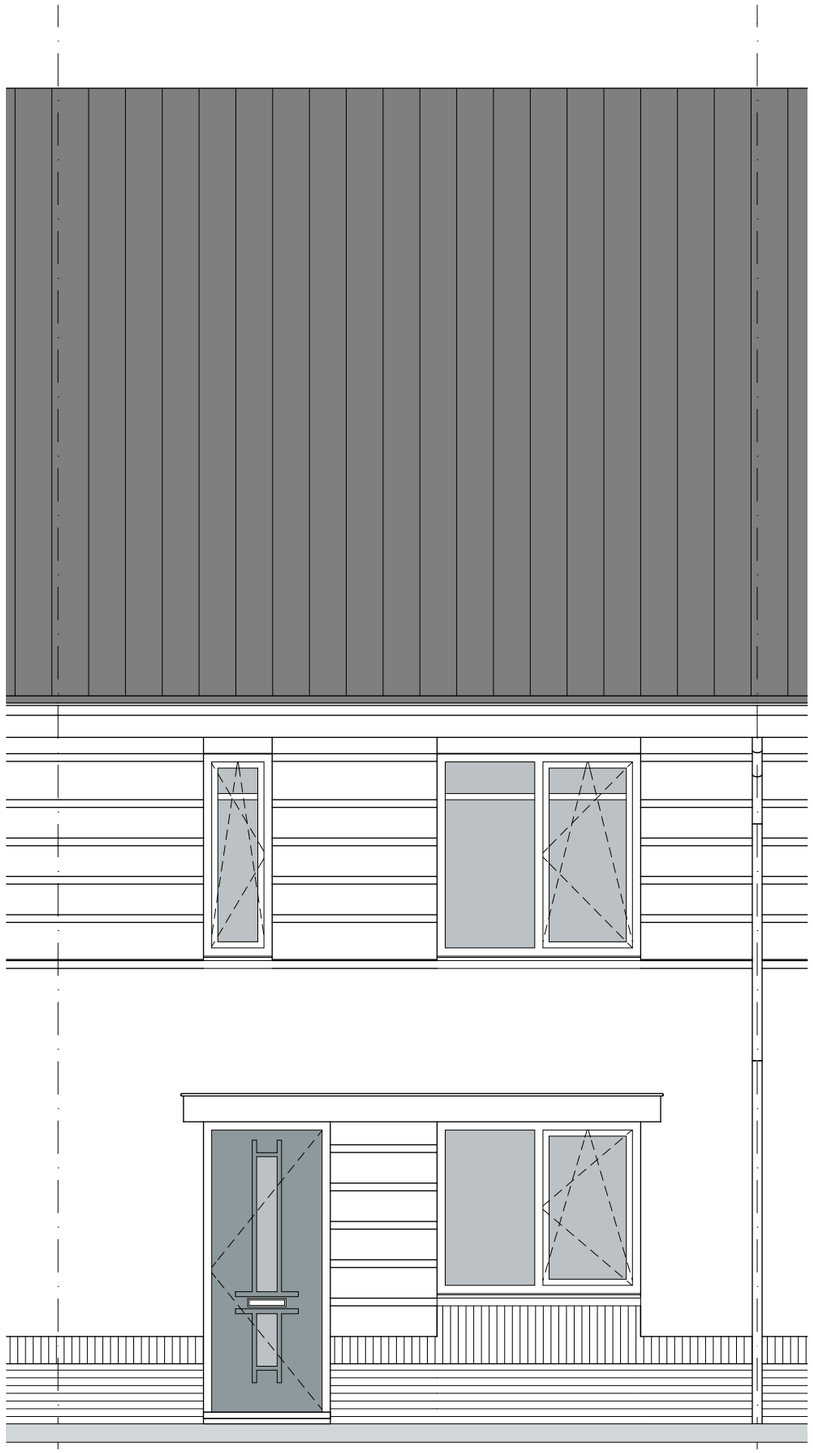

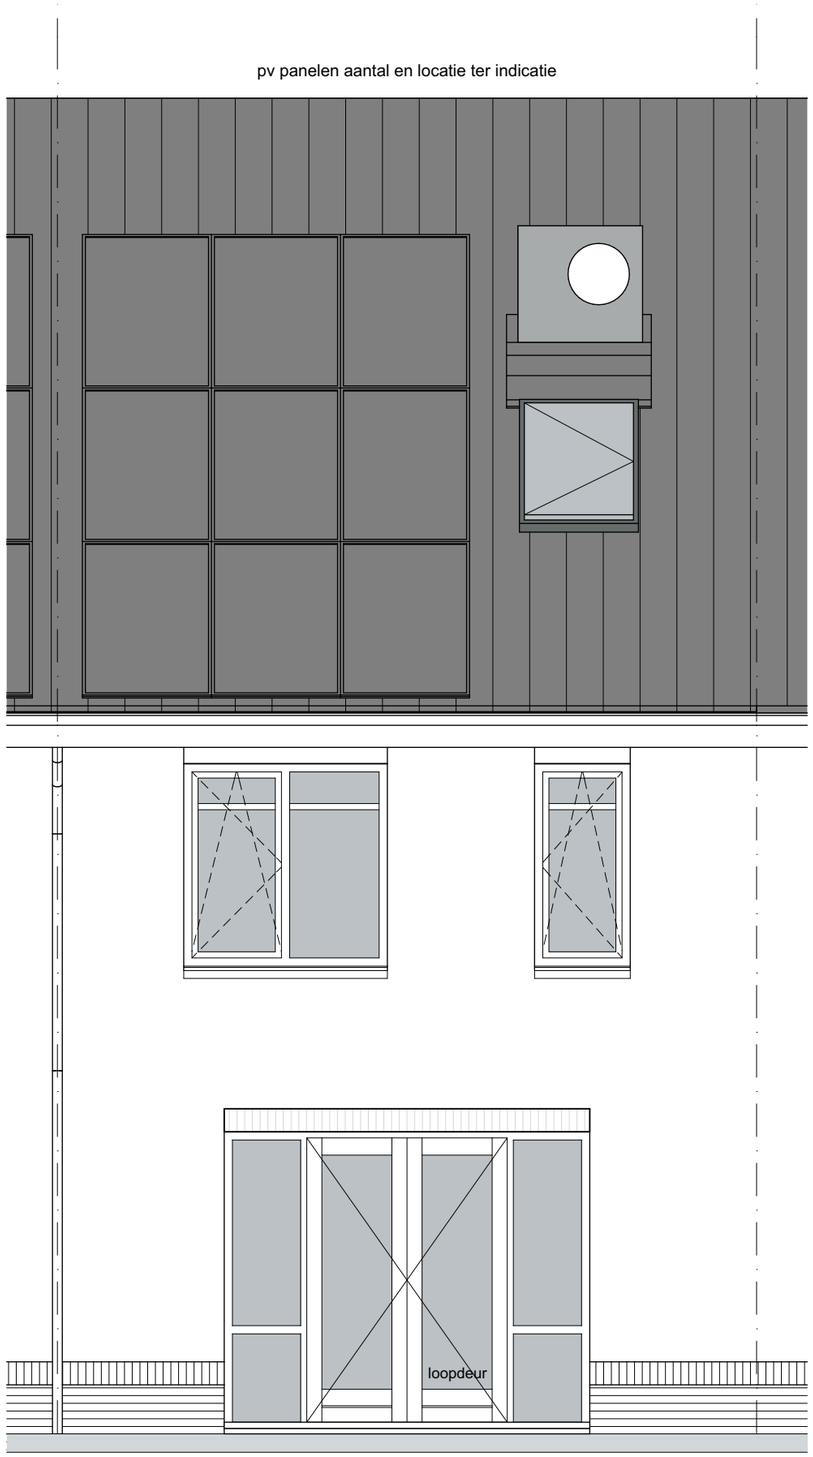

blok 5 _ bouwnummer 12 voorgevel + achtergevel

datum 21-12-2021

Daverhof - Kerk Avezaath

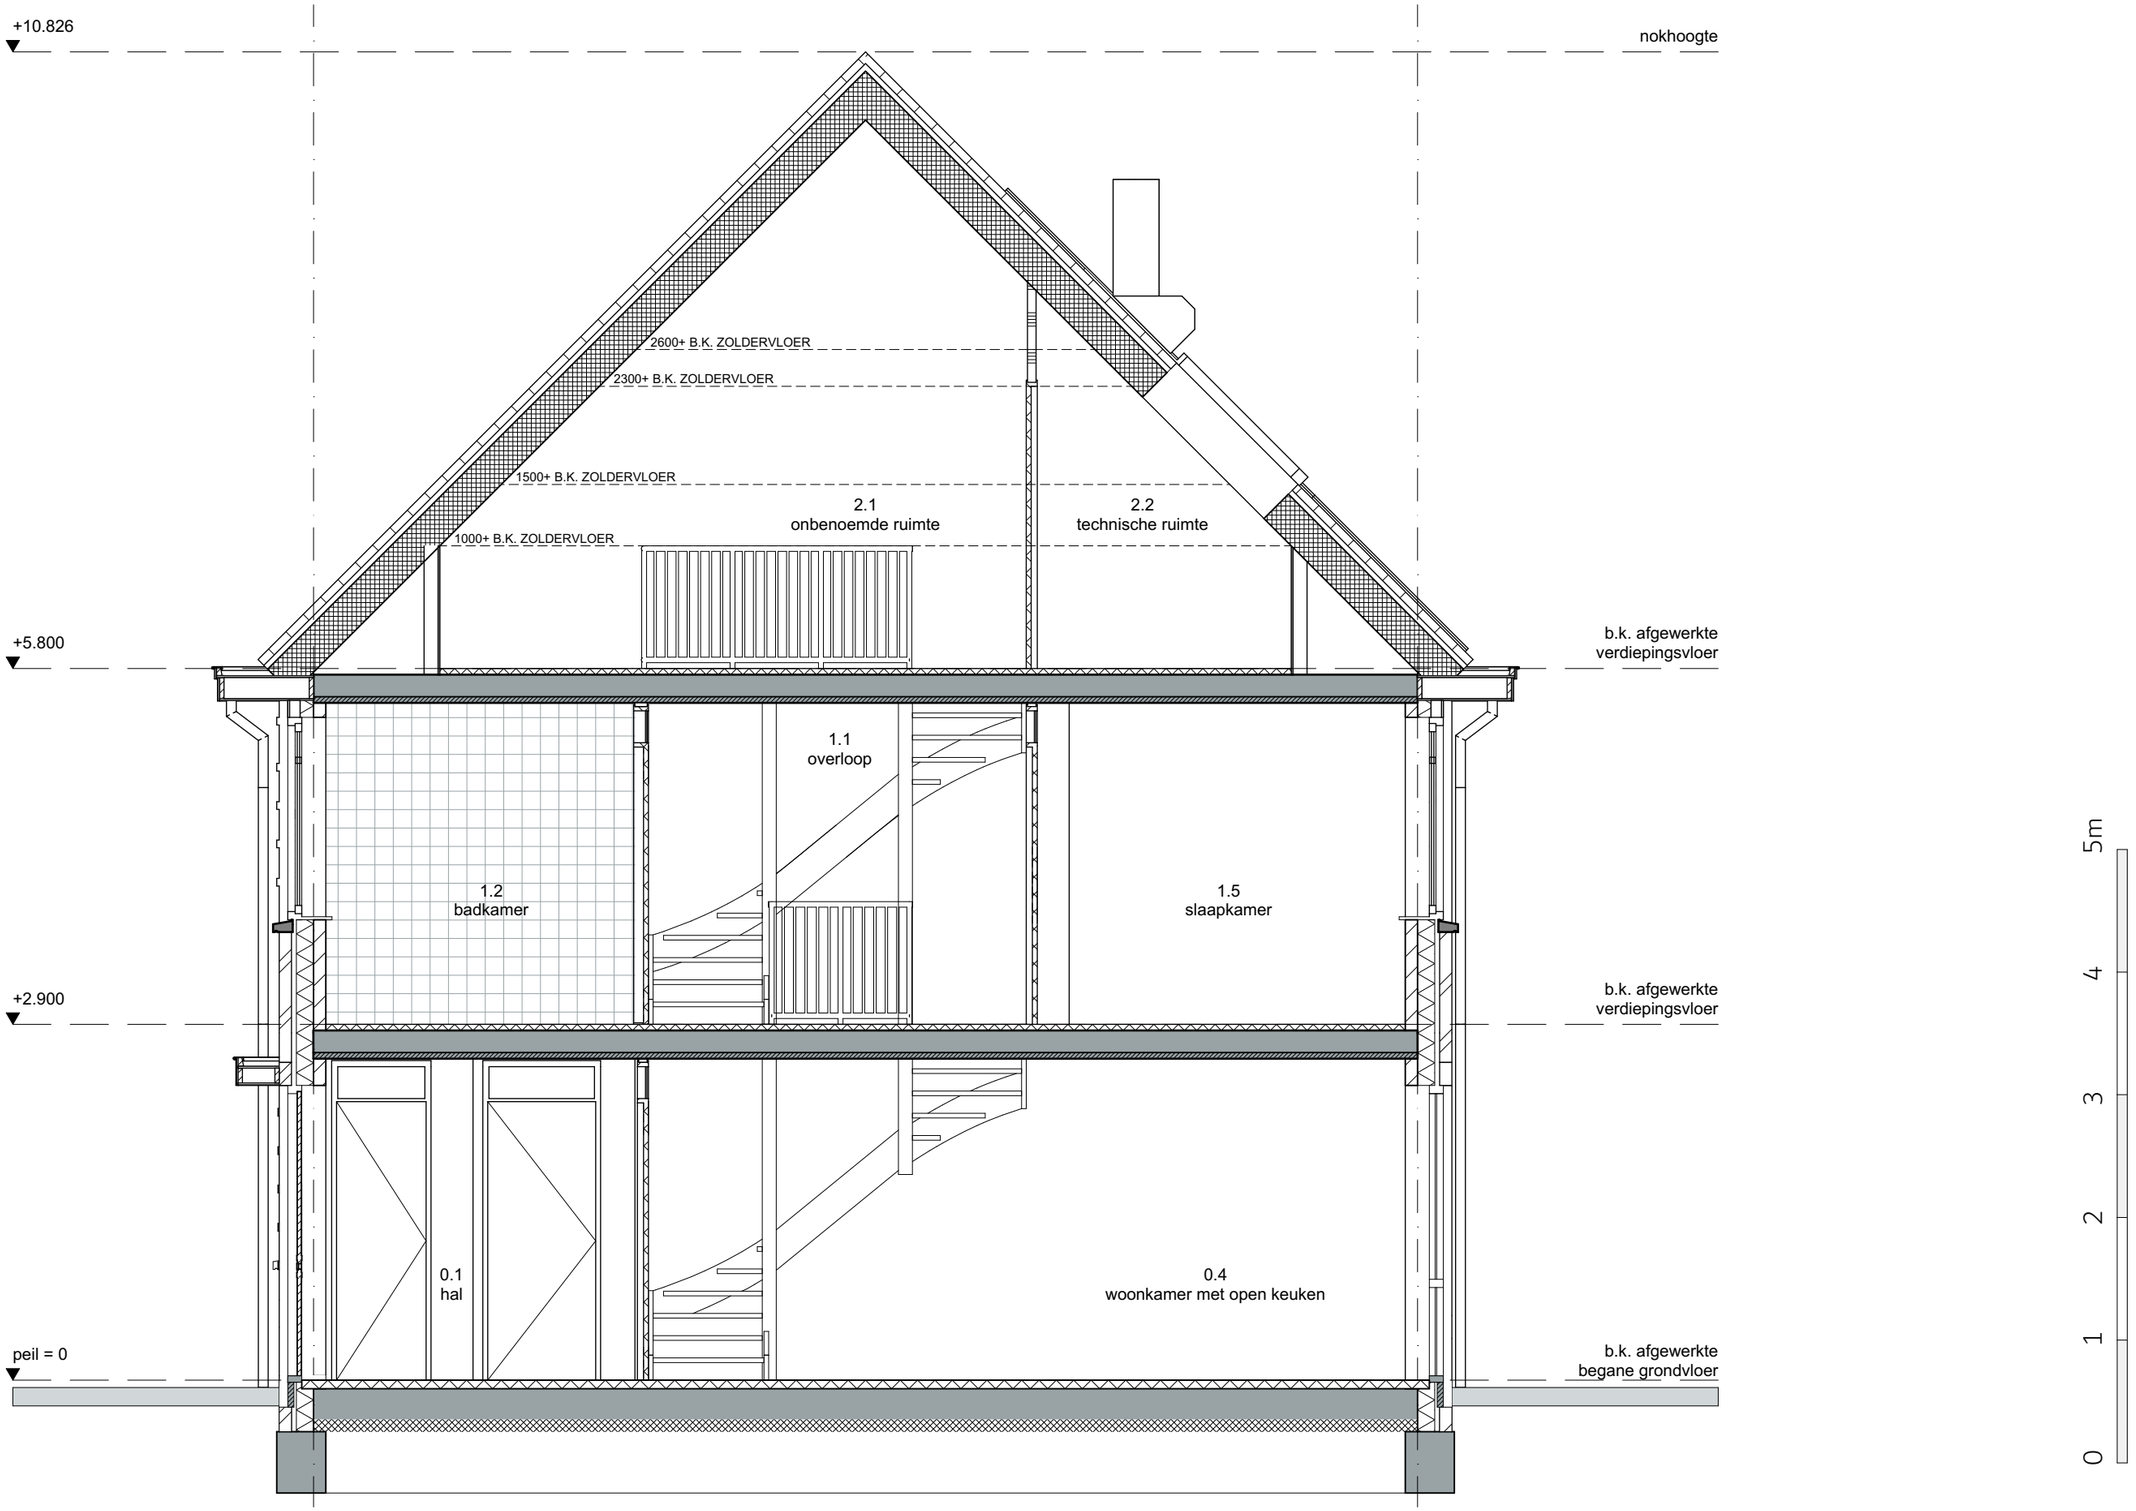

blok 5 _ bouwnummer 12 doorsnede A-A

datum 21-12-2021

DE REALISATIE

REUVERS
ONTWIKKELING & BOUW

MAKELAARS

SCHIPPERS ARCHITECTEN BNA
SCHIPPERS